

**Wohnung 7 EG**


R. 7.5	Schlafzimmer	14,57 m <sup>2</sup>
R. 7.6	Arbeitszimmer	8,80 m <sup>2</sup>
R. 7.7	Bad	8,08 m <sup>2</sup>
R. 7.8	Empfang	11,38 m <sup>2</sup>
R. 7.9	Gäste-WC	2,33 m <sup>2</sup>
R. 7.10	Wohnküche	8,34 m <sup>2</sup>
R. 7.11	Wohn-/Essbereich	27,40 m <sup>2</sup>
R. 7.12	Terrasse	9,26 m <sup>2</sup>

**Wohnung 7 EG 90,16 m<sup>2</sup>**

**Wohnfläche Wohnung 7 130,70 m<sup>2</sup>**



**Süd-/Westansicht**

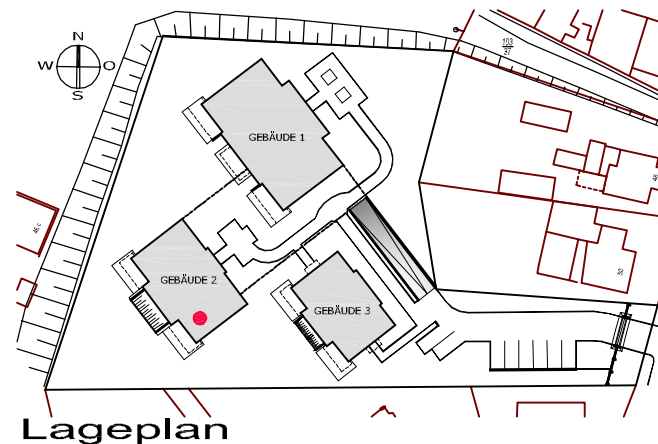

**Lageplan**

**Neubau von 3 Villen  
Hof Billethal - Gebäude 2  
Grosse Strasse 52  
21521 Wohltorf**

Gebr. Schlange Imm-Projekte GbR

**Wohnung 7**


**Wohnung 7 Souterrain**

R. 7.1	Bad	3,58 m <sup>2</sup>
R. 7.2	Gästezimmer	15,63 m <sup>2</sup>
R. 7.3	Flur	8,30 m <sup>2</sup>
R. 7.4	HWR	13,03 m <sup>2</sup>


**Wohnung 7 Souterrain 40,54 m<sup>2</sup>**

**Nutzfläche Kellergeschoss**

7.13	Abstellraum	9,52 m <sup>2</sup>
------	-------------	---------------------

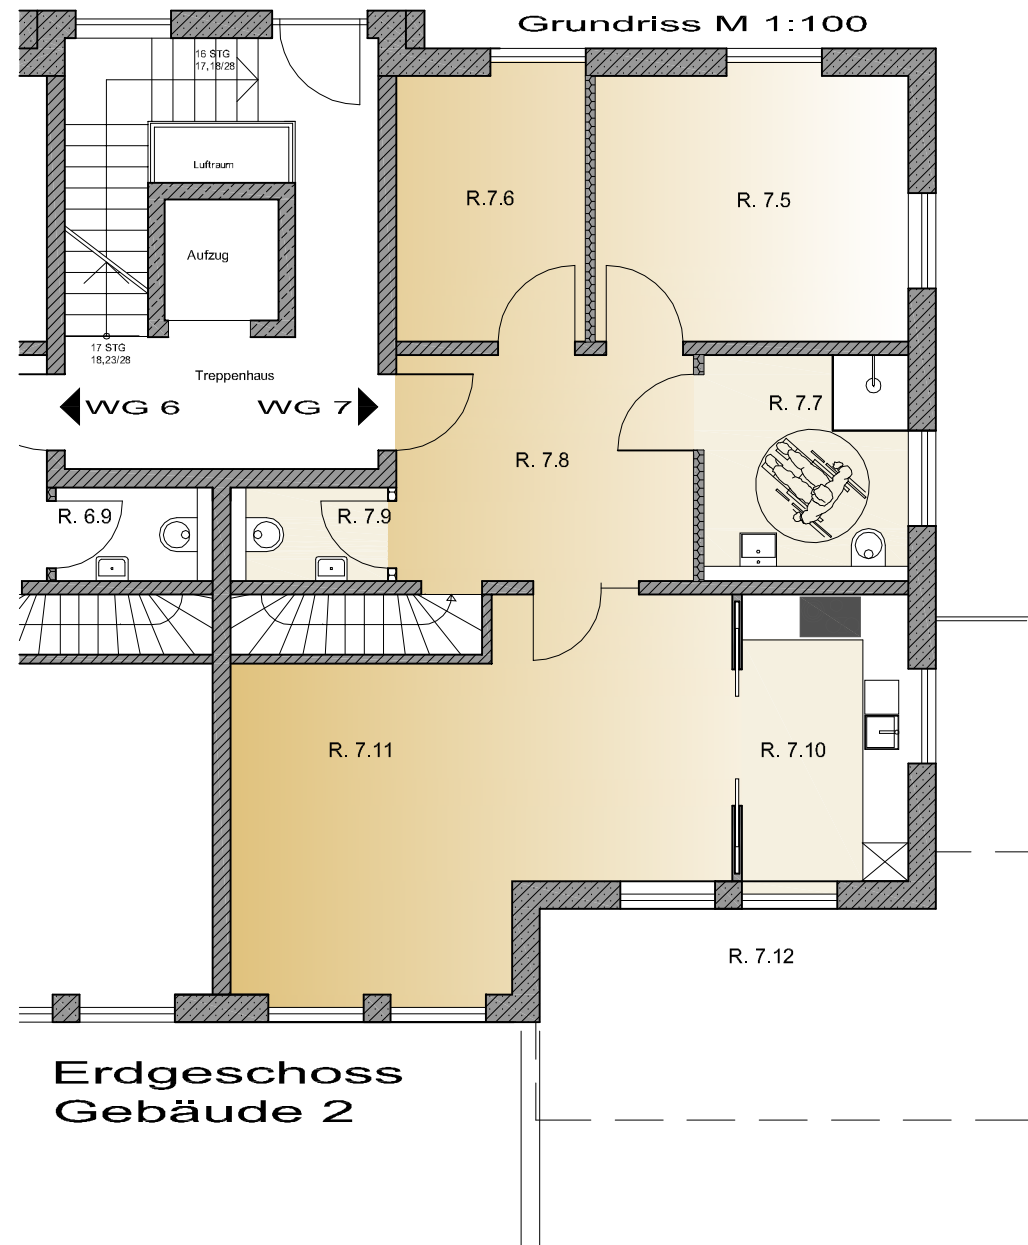

**Erdgeschoss  
Gebäude 2**

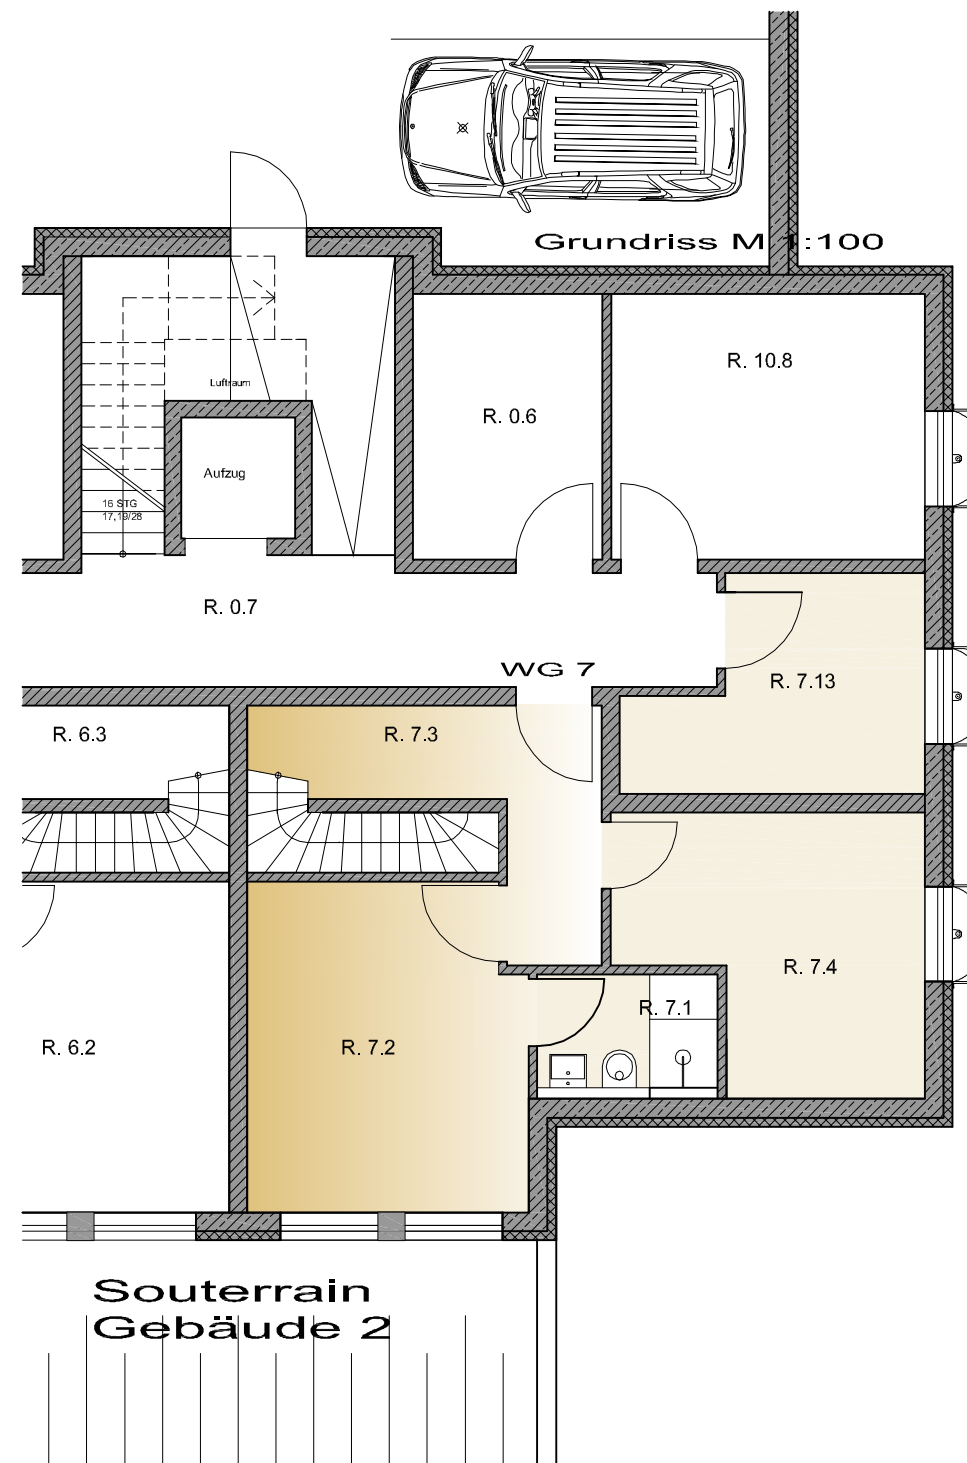

**Souterrain  
Gebäude 2**